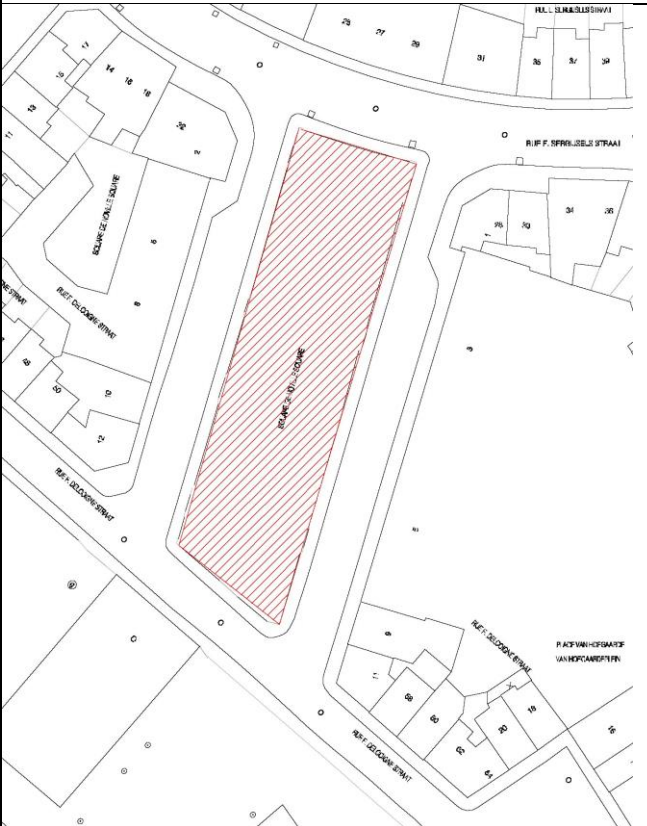

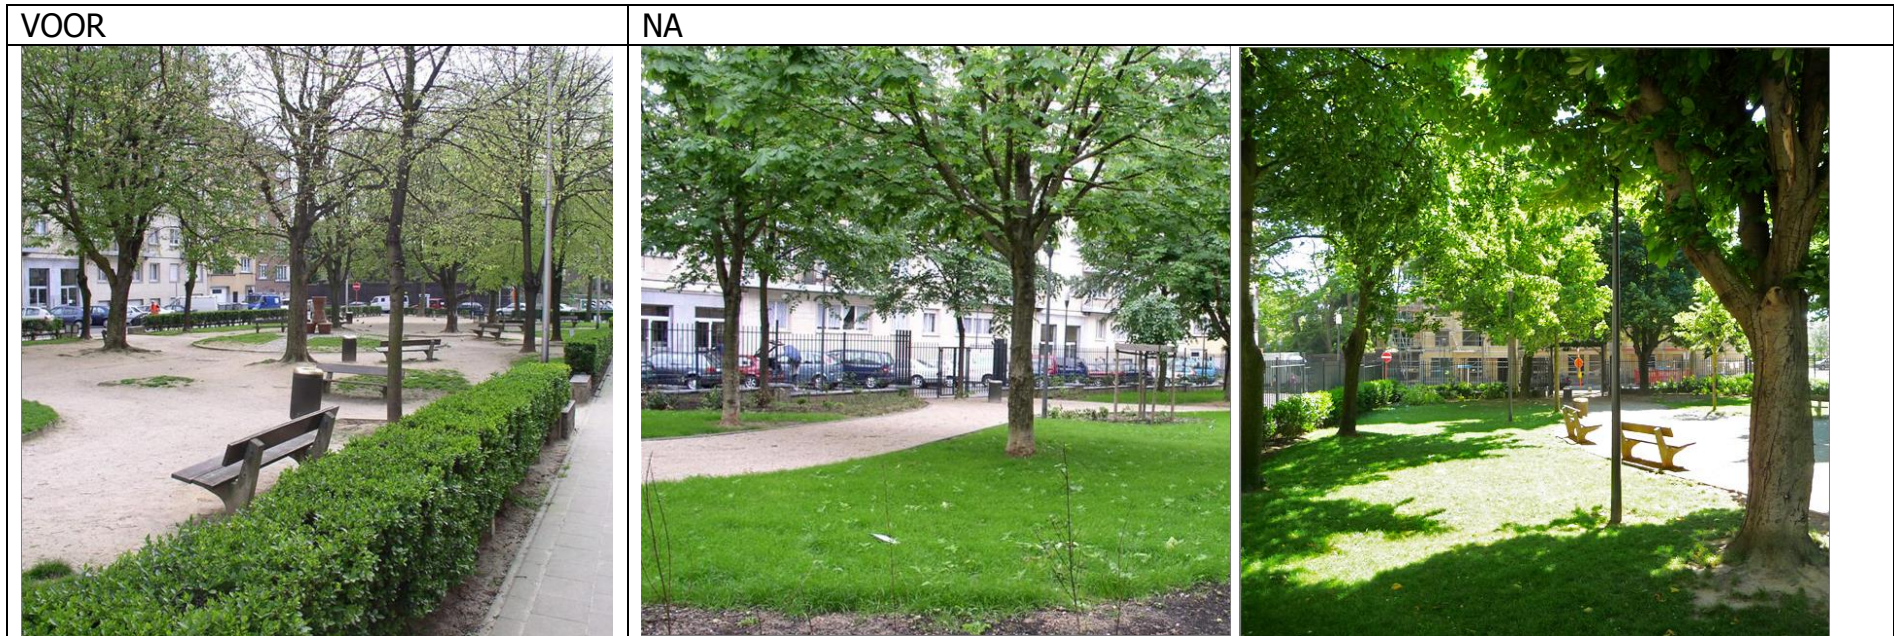


LUIK 4 – Project 4.9 – Novillesquare

HUIDIGE TOESTAND	Localisatie	ONTWORPEN TOESTAND
Adres		Adres
Novillesquare – centrale deel		Novillesquare – centrale deel
Betrokken oppervlakte		Betrokken oppervlakte
2.500 m ²		2.500 m ²
Statuut		Interventiegebied
Square omgrenzend door gemeentelijke wegenis van het wijknet		Centrale deel met bomen Herinrichting van de groene ruimte en afbakening van de ruimte in vergelijking met de aangrenzende wegenis
HUIDIGE TOESTAND		Type operatie
Groene ruimte met bomen zonder afsluiting		<ul style="list-style-type: none"> • herinrichting van de groene ruimte • afbakening van het ruimte en zijn toegangen
Situatie in het Wijkcontract		Bijzonderheden
		<ul style="list-style-type: none"> • omcirkeld door grote flatgebouwen • ontspanningsplaats in een zeer bebouwd gebied
		Projectbeheerder
		Gemeente

Enkele photo's :



Waar staan we ?

Goedkeuring van het programma door de Regering	Fase Voorontwerp	Fase stedenbouwkundige vergunning	Fase Project en Overheidsopdracht	Fase Werf	Operationeel project
------------------------------------------------	------------------	-----------------------------------	-----------------------------------	-----------	----------------------