


Hoofdstedelijk gewest: **Brussel**

Gemeente: **Koekelberg**

Bestaande feitelijke toestand november 2016

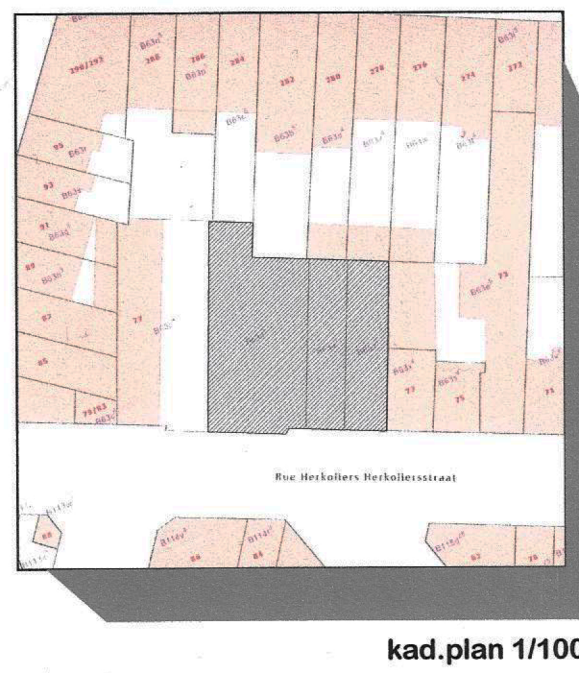

GEZIEN EN GOEDGEKEURD DOOR HET COLLEGE VAN
BURGEMEESTER EN SCHRIFTEN OUDER DE VOORWAARDEN
OPGEKOMEN IN DE VERGUNNING VAN HEDEN 11-06-2019
IN ZITTING TE KOEKELEBERG,

NAMENS HET COLLEGE
DE GEMEENTESCHRIJVEN, DE BURGEMEESTER,
DE GEMEENTESCHRIJVEN

opgesteld door: Chris Claes
Landmeter-Expert
Plan: 1
Datum: 23.05.2016




Hoofdstedelijk gewest: **BRUSSEL**

Gemeente: **KOEKELBERG**


Verkaveling

Koekelberg 2de afdeling sectie B

Alles opgenomen en in plan getekend door ondergetekende.
Chris Claes, Landmeter-Expert, vestigt benodigd voor de Rechtbank van
Eerste Aanleg in Koekelberg.
Gedateerd te Brussel op 3 augustus 2017

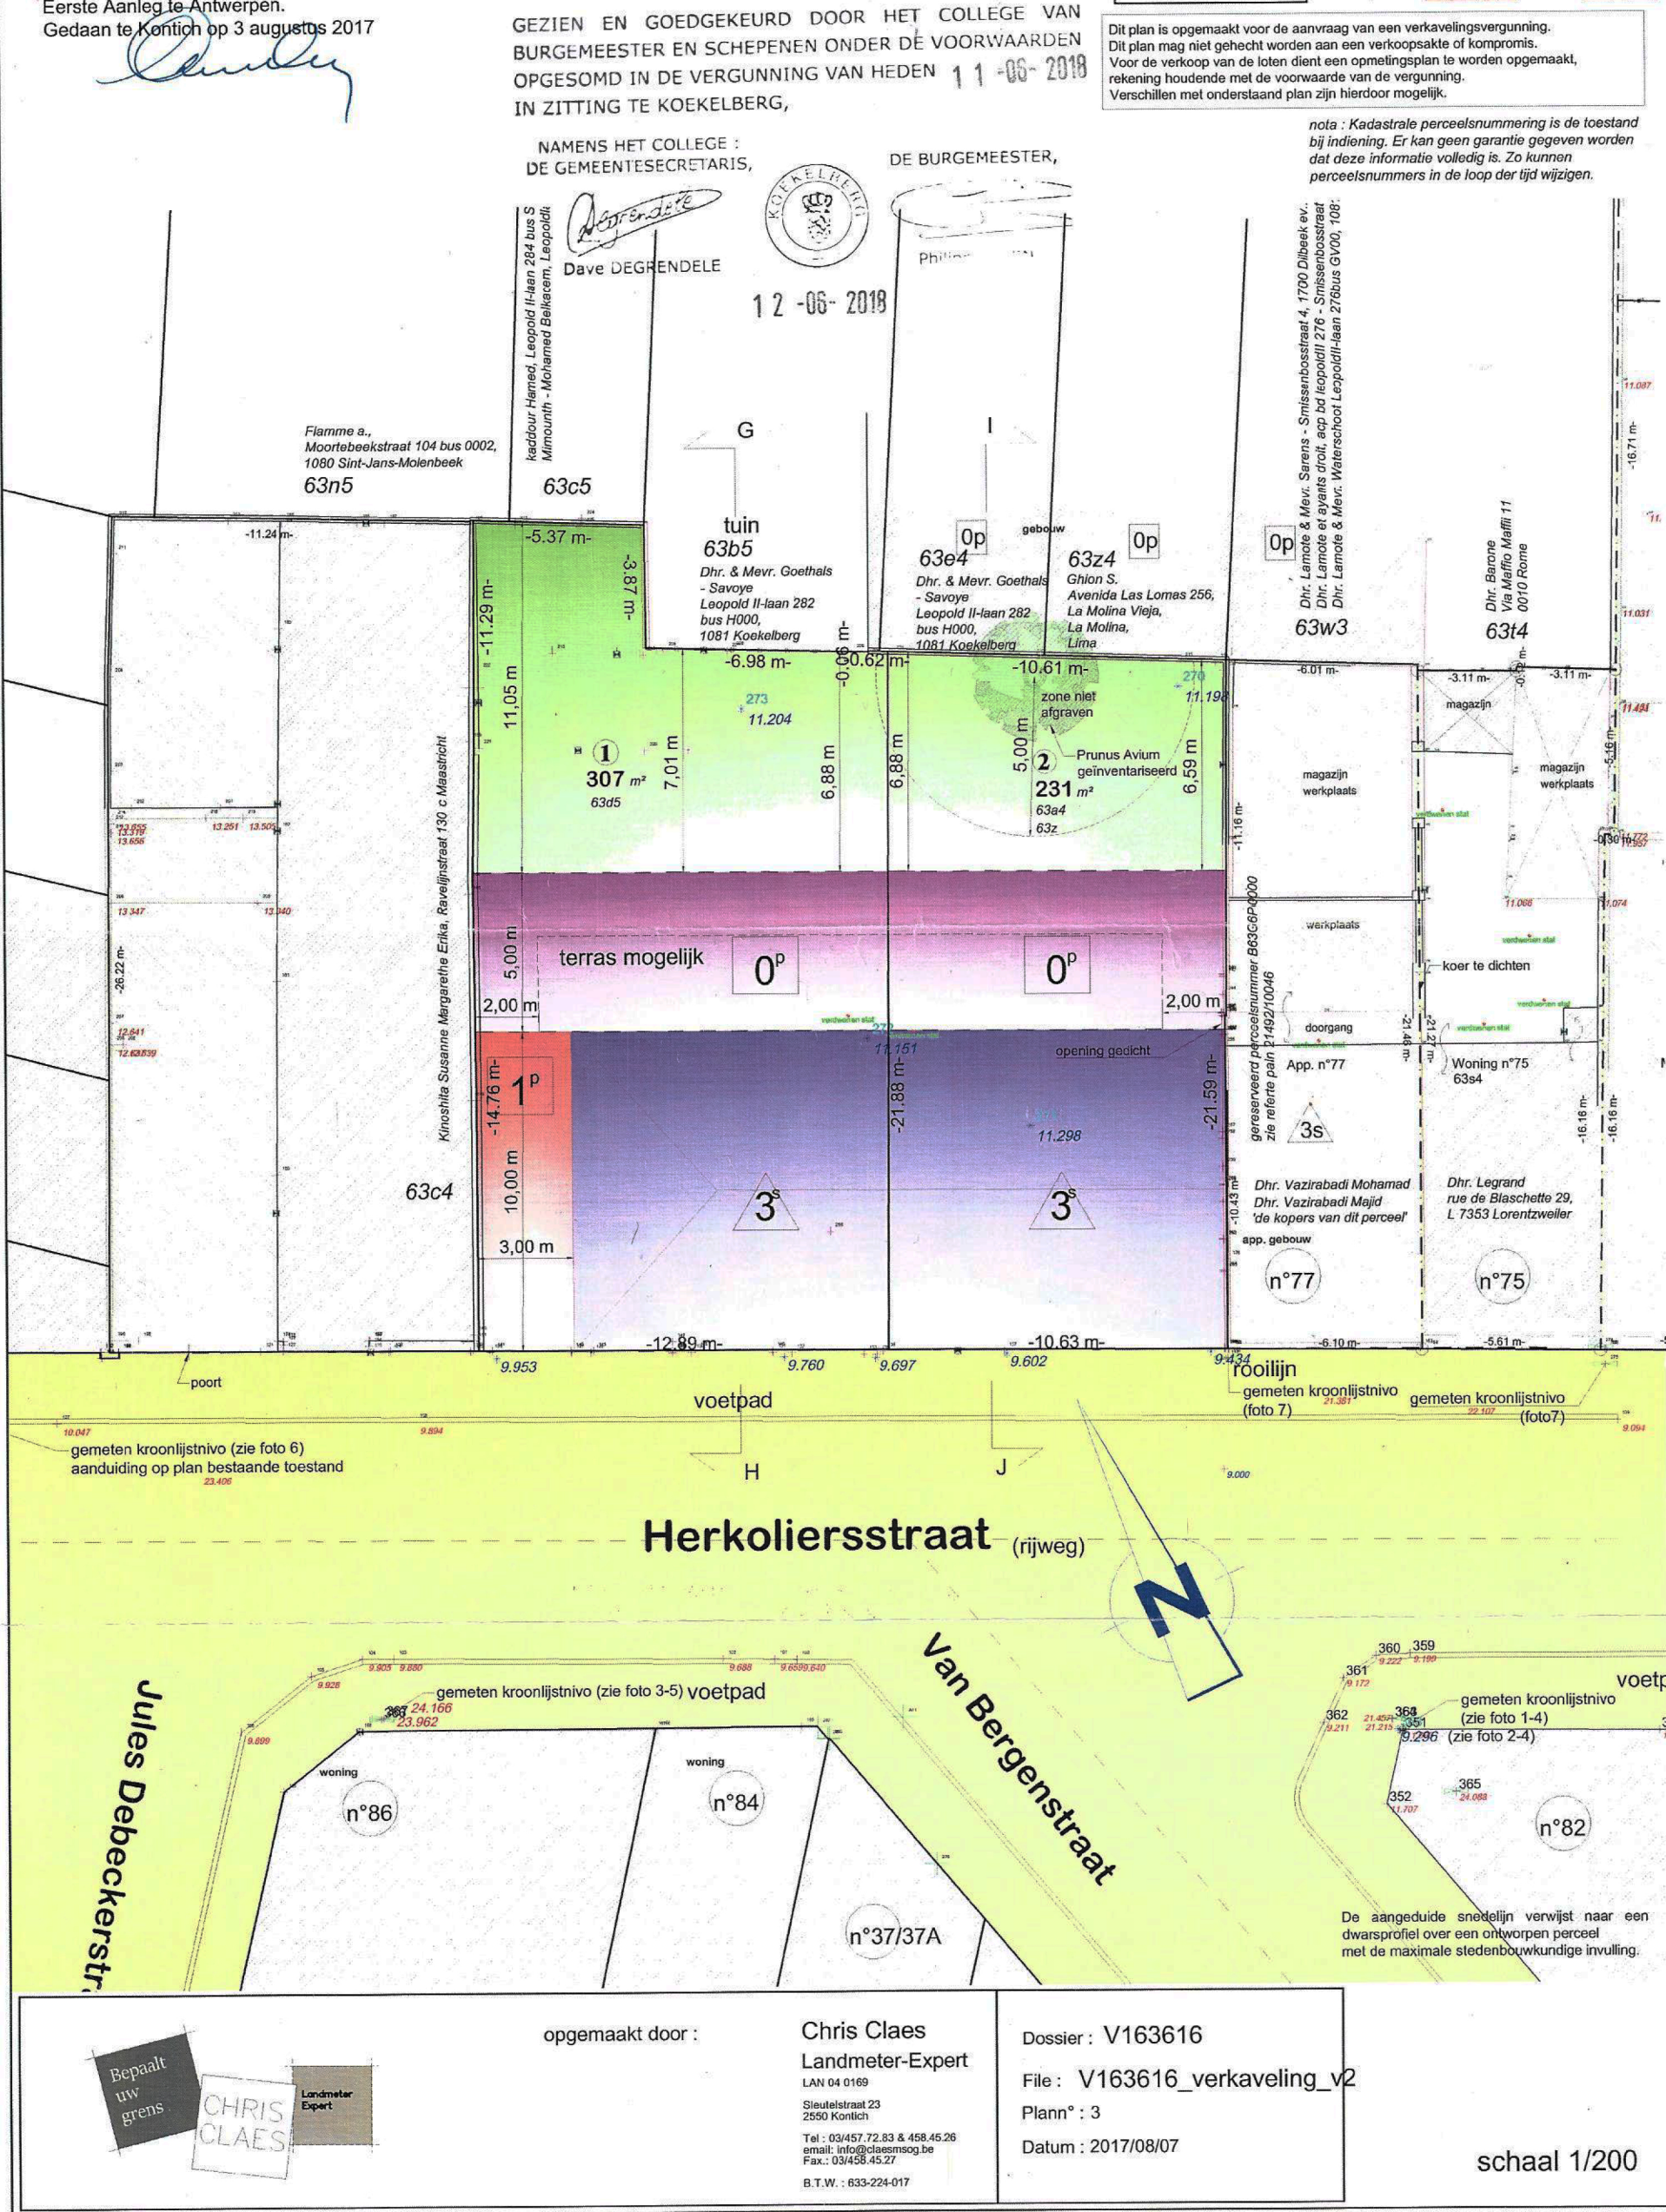


Zicht C-D

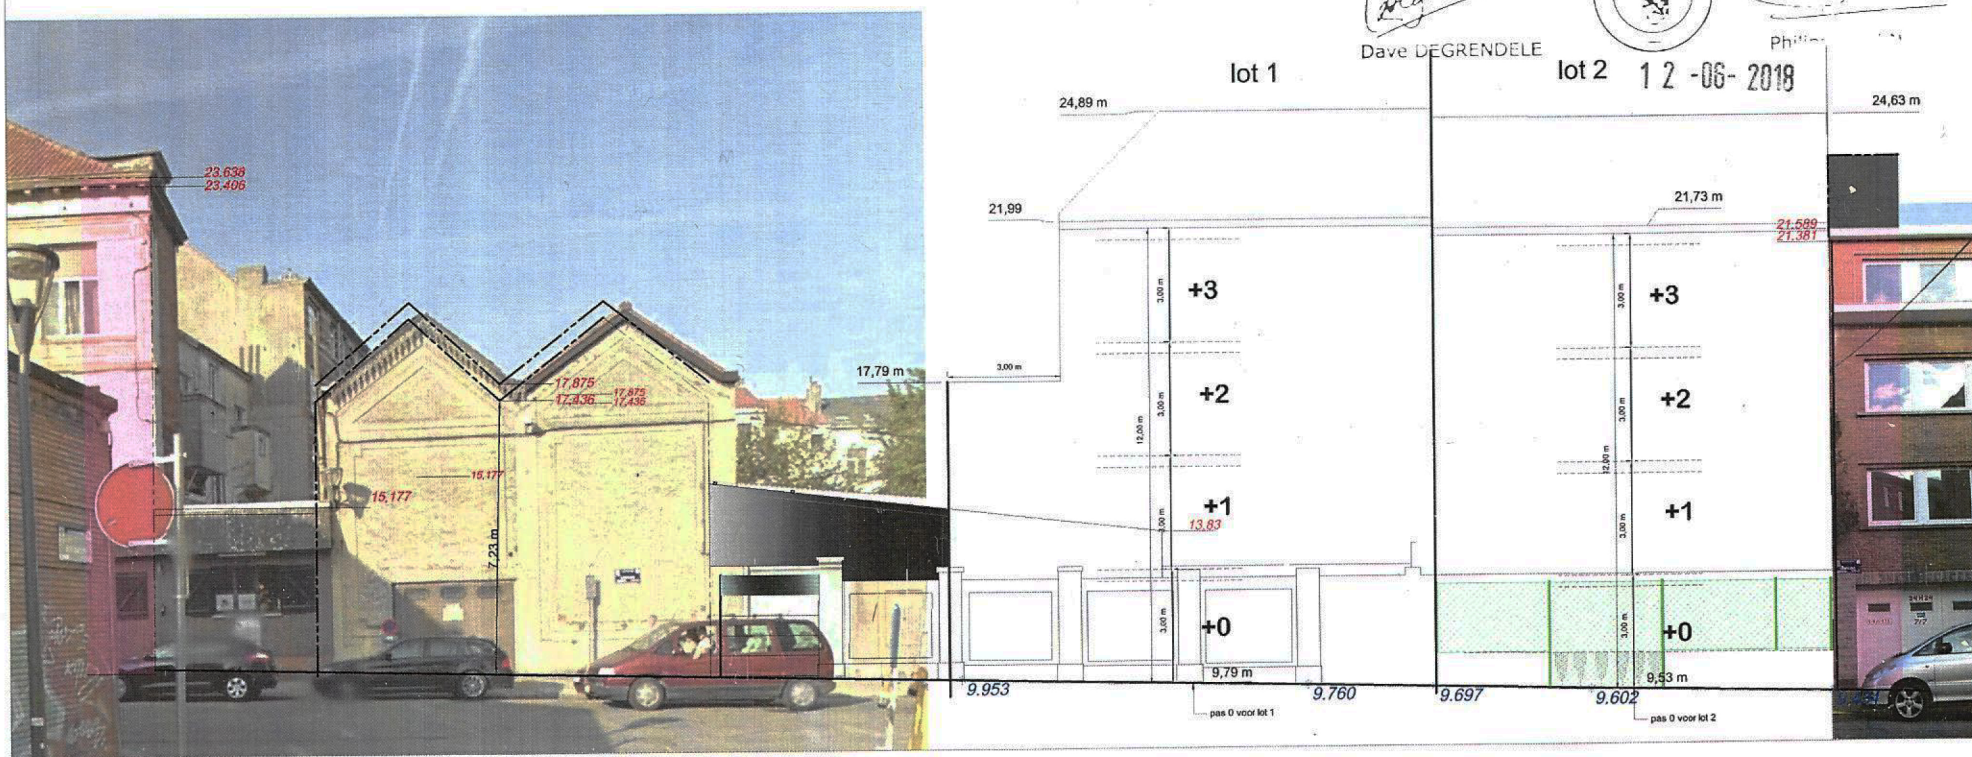

Schaal 1/200

opgesteld door: Chris Claes
Landmeter-Expert
Plan: 8
Datum: 20171219


Snede GH

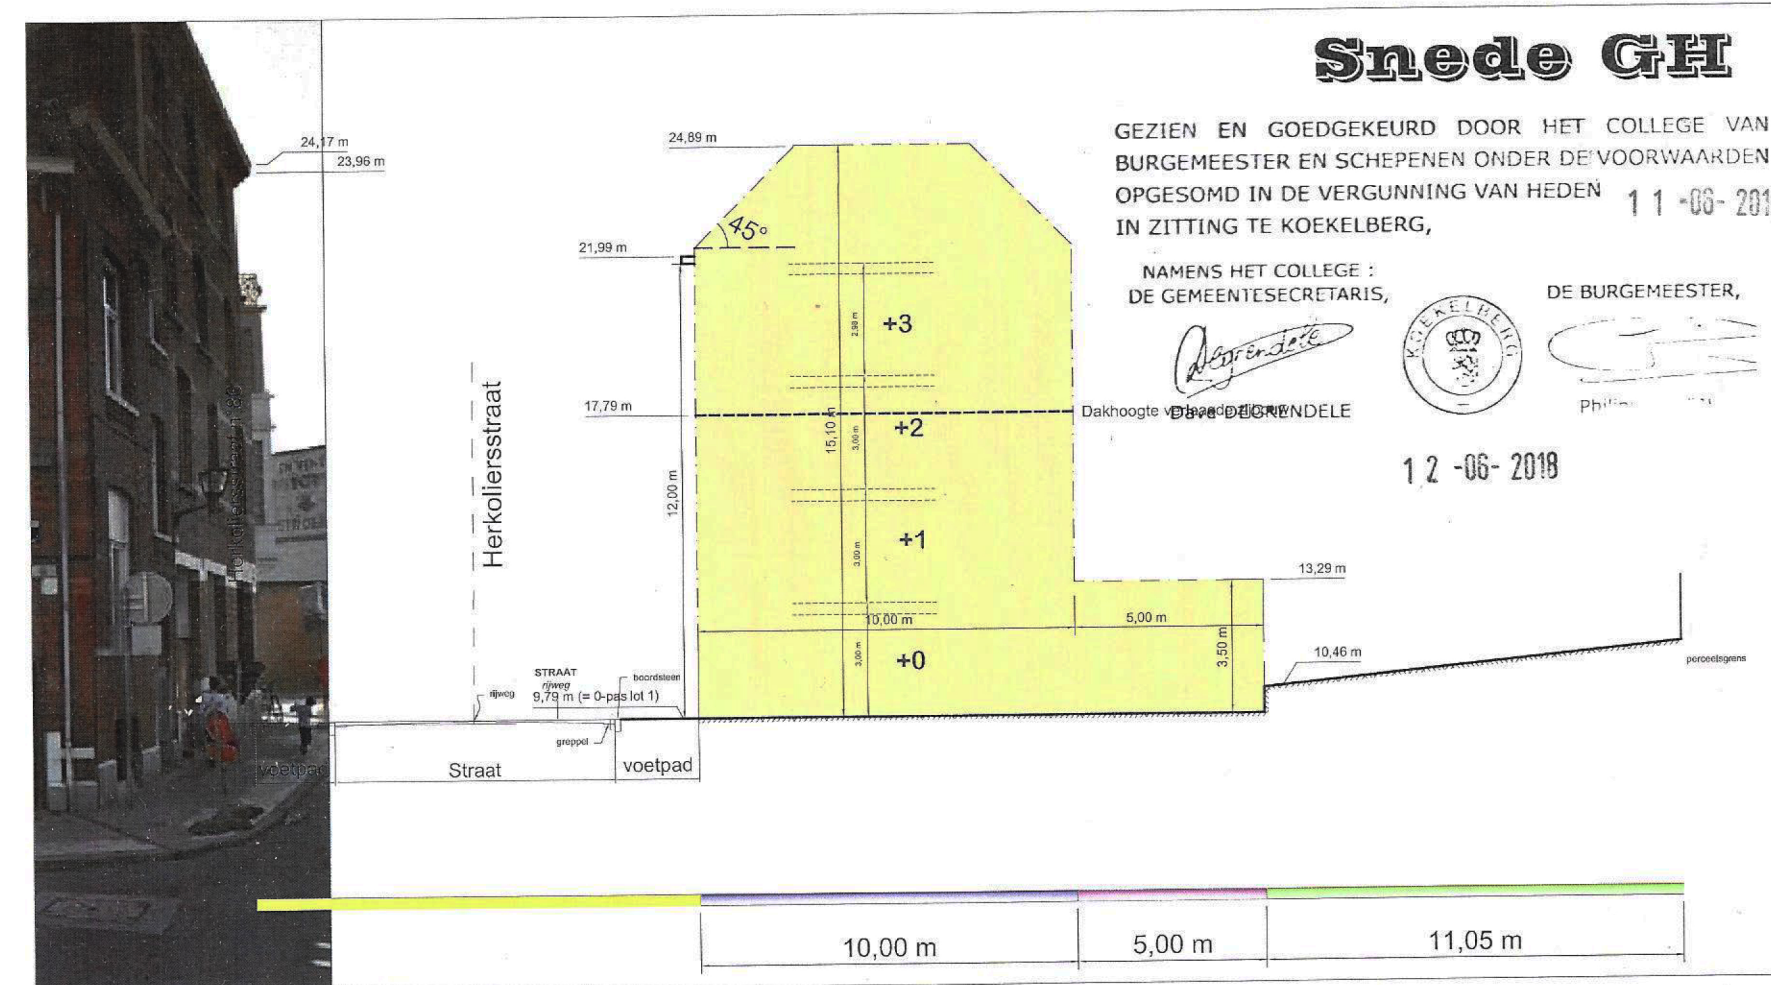

Schaal 1/200

opgesteld door: Chris Claes
Landmeter-Expert
Plan: 4
Datum: 20171219

Snede IJ

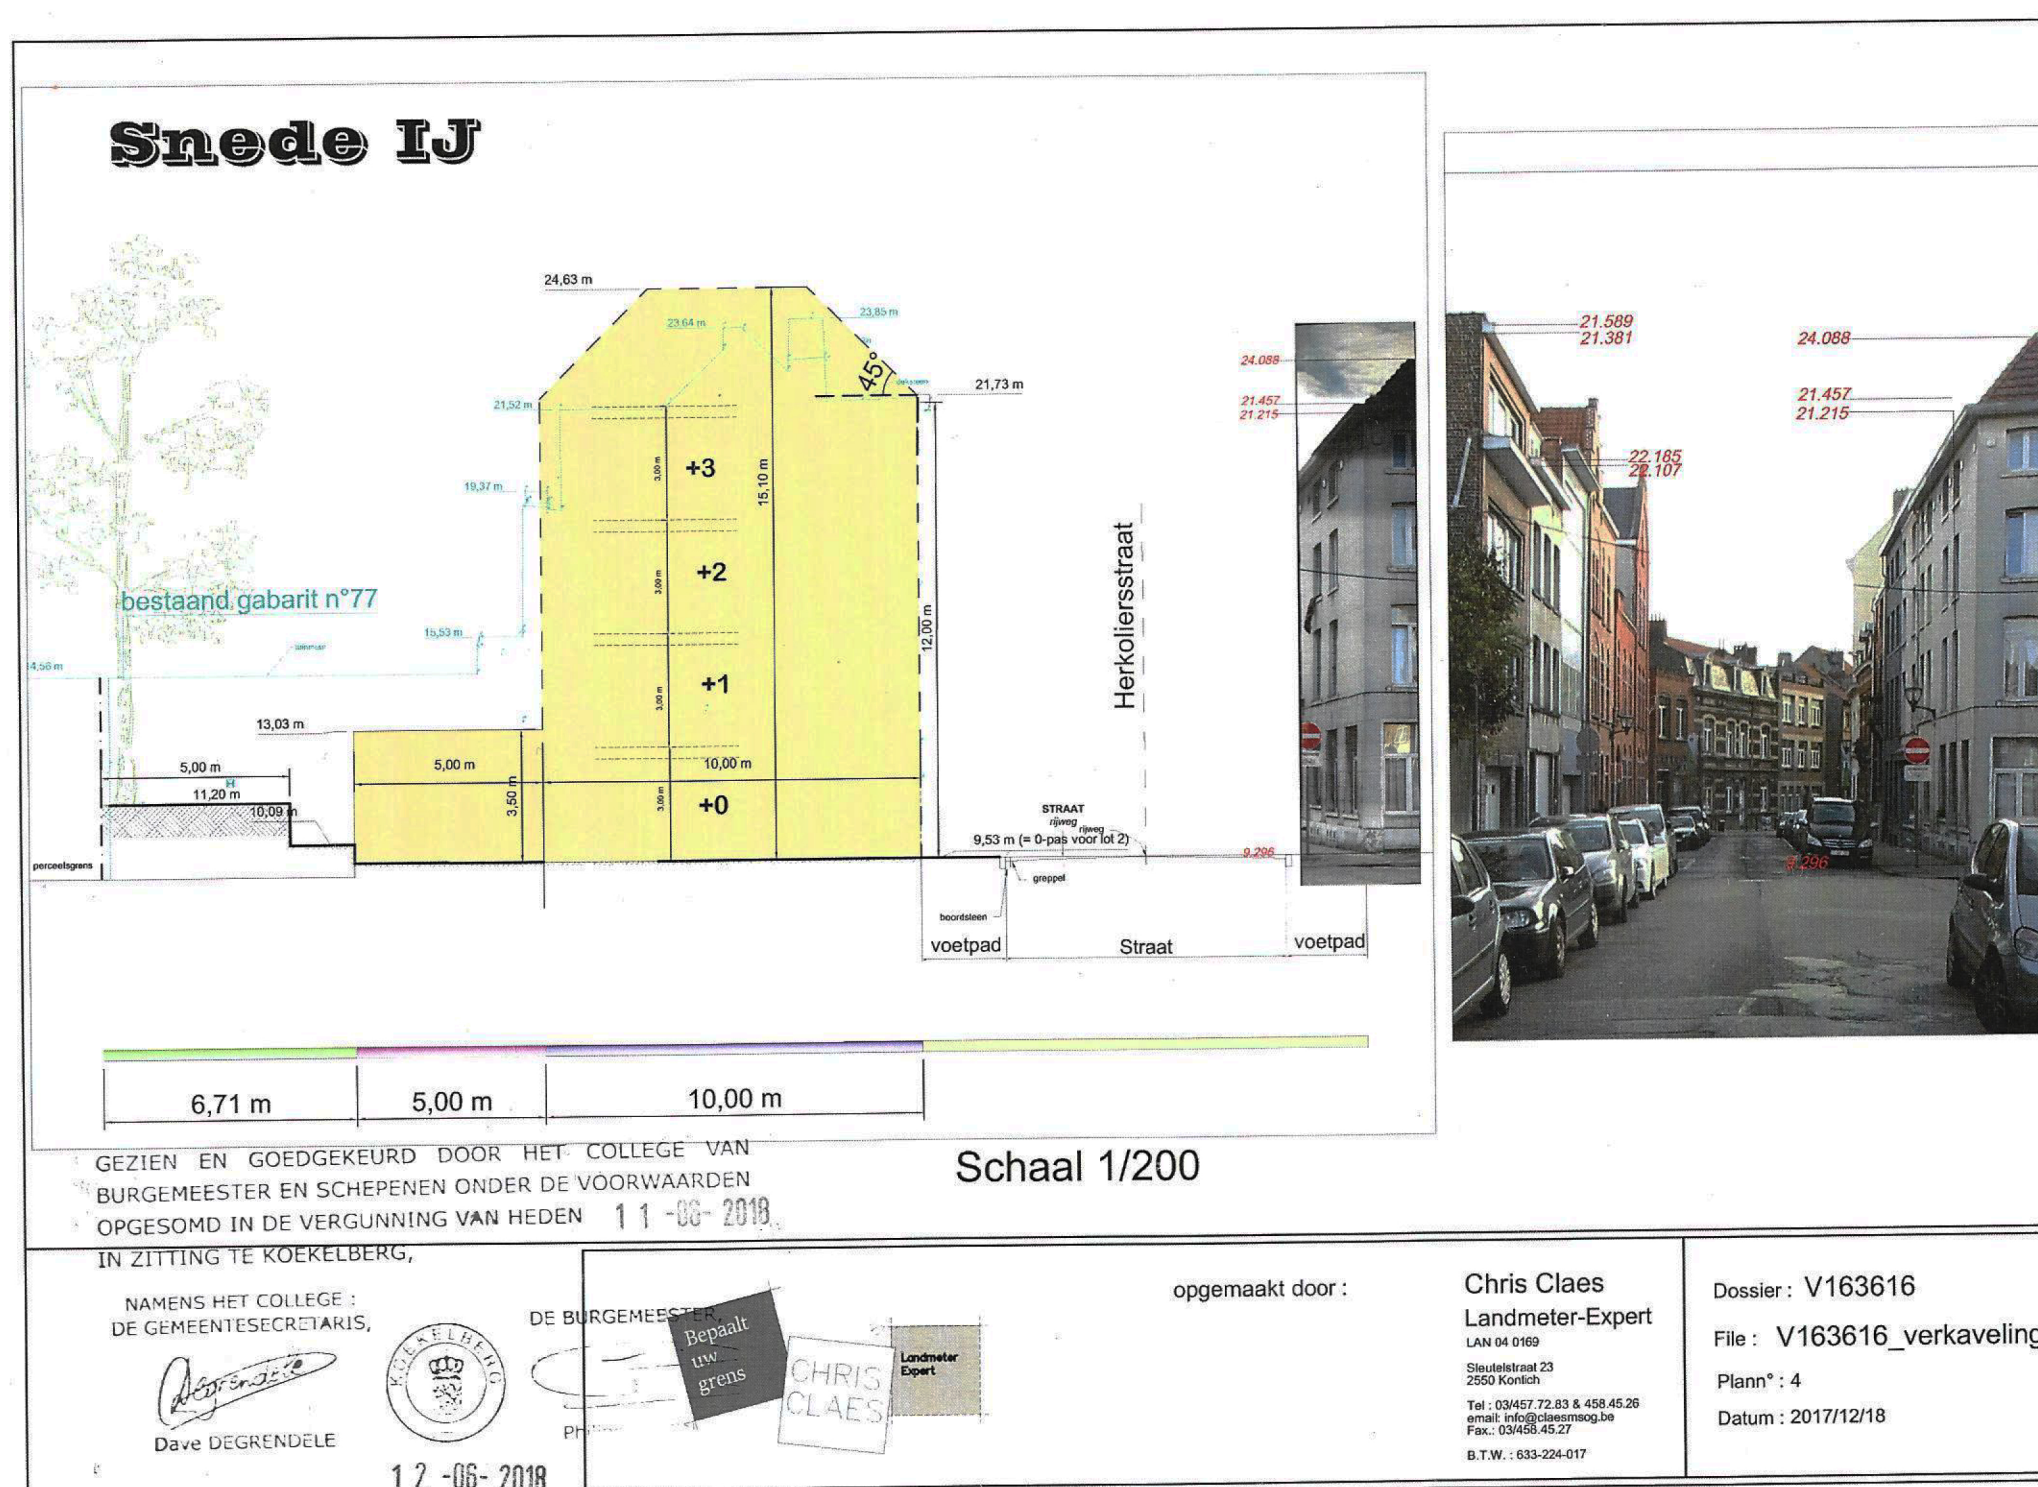

Schaal 1/200

opgesteld door: Chris Claes
Landmeter-Expert
Plan: 4
Datum: 20171219