

COMMUNE DE KOEKELBERG


PLAN DE LOTISSEMENT.

PROPRIETES DE: LA COMPAGNIE IMMOBILIERE DE BELGIQUE - M. HOEM - Mlle WITTERS -
LES HERITIERS GIELIS-POLSCOEL - LES HERITIERS DRAPS-JACOBS - LA FABRIQUE D'
EGLISE DE KOEKELBERG - M. G. WERRIE ET M. A. WAUTERS.

PLAN DRESSE PAR EMILE RYCKAERT, GEOMETRE-EXPERT-IMMOBILIER ET URBANISTE
A BRUXELLES RUE JUSTE LIPSE 29.

PLAN DE SITUATION.

ECHELLE: 1/5000

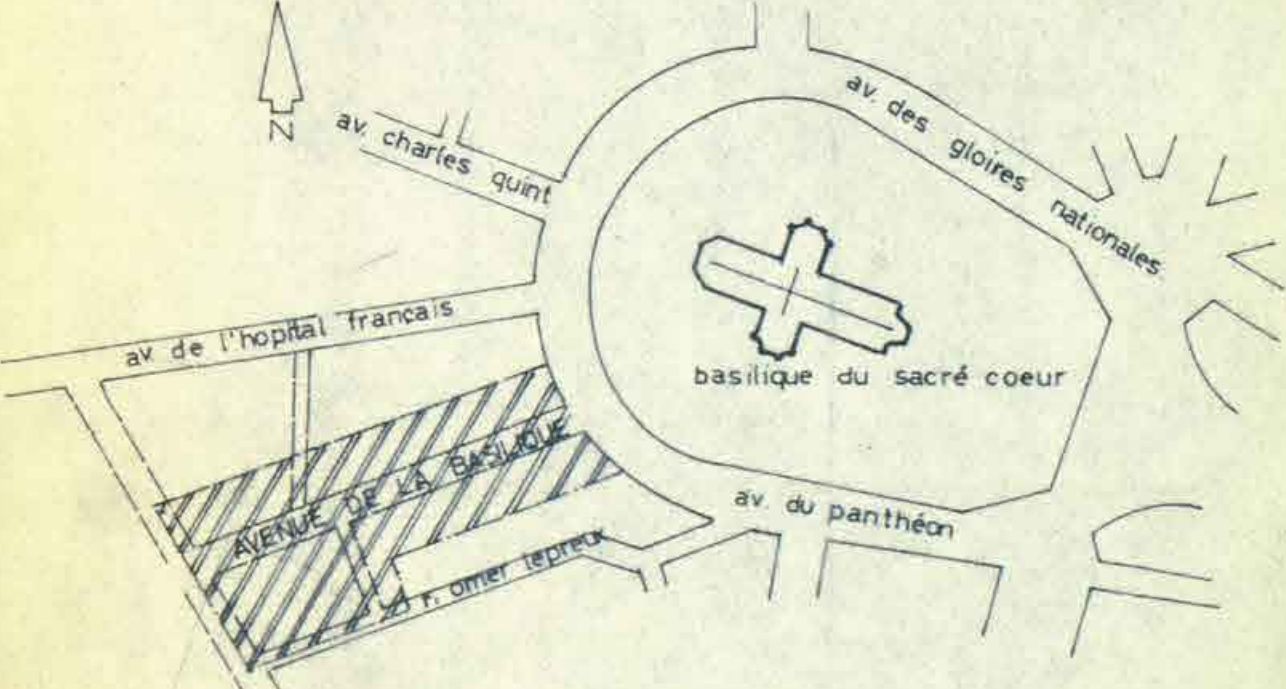

vu et approuvé par le collège échevinal en séance du 14.09.1962.

le secrétaire communal le bourgmestre

vu et approuvé par le conseil communal en date du

le secrétaire communal le bourgmestre

LEGENDE

SIGNES CONVENTIONNELS	AFFECTATIONS DES ZONES

n.b. les lots et parties de lots teintes sont la propriete de la compagnie immobiliere de belgique.

