



	ZONE DE BATISSES
	COURS ET JARDINS
	VOIRIE
	GARAGE


PARCELLES CADASTRES
 KOEKELBERG: SECTION A n° 1³ 1^{r3} pie 3^d pie
 BERCHEM STE AGATHE SECTION B n° 166^v pie

N°	LARG. FACADE	SUPERFICIE
1	9.90	185
2	7.00	129
3	7.00	141
4	7.00	153
5	7.00	166
6	7.00	178
7	10.00	270
8	10.00	275
9	7.00	182
10	7.00	169
11	7.00	156
12	7.00	144
13	7.00	131
14	10.77	200
TOTAL		2479 m ²

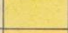

BERCHEM STE AGATHE ET KOEKELBERG
 DEMANDE DE PERMIS DE LOTIR
 LOTISSEMENT SIS ANGLE DE L'AVENUE DE LA BASILIQUE
 ET DE LA RUE DU PETIT BERCHEM

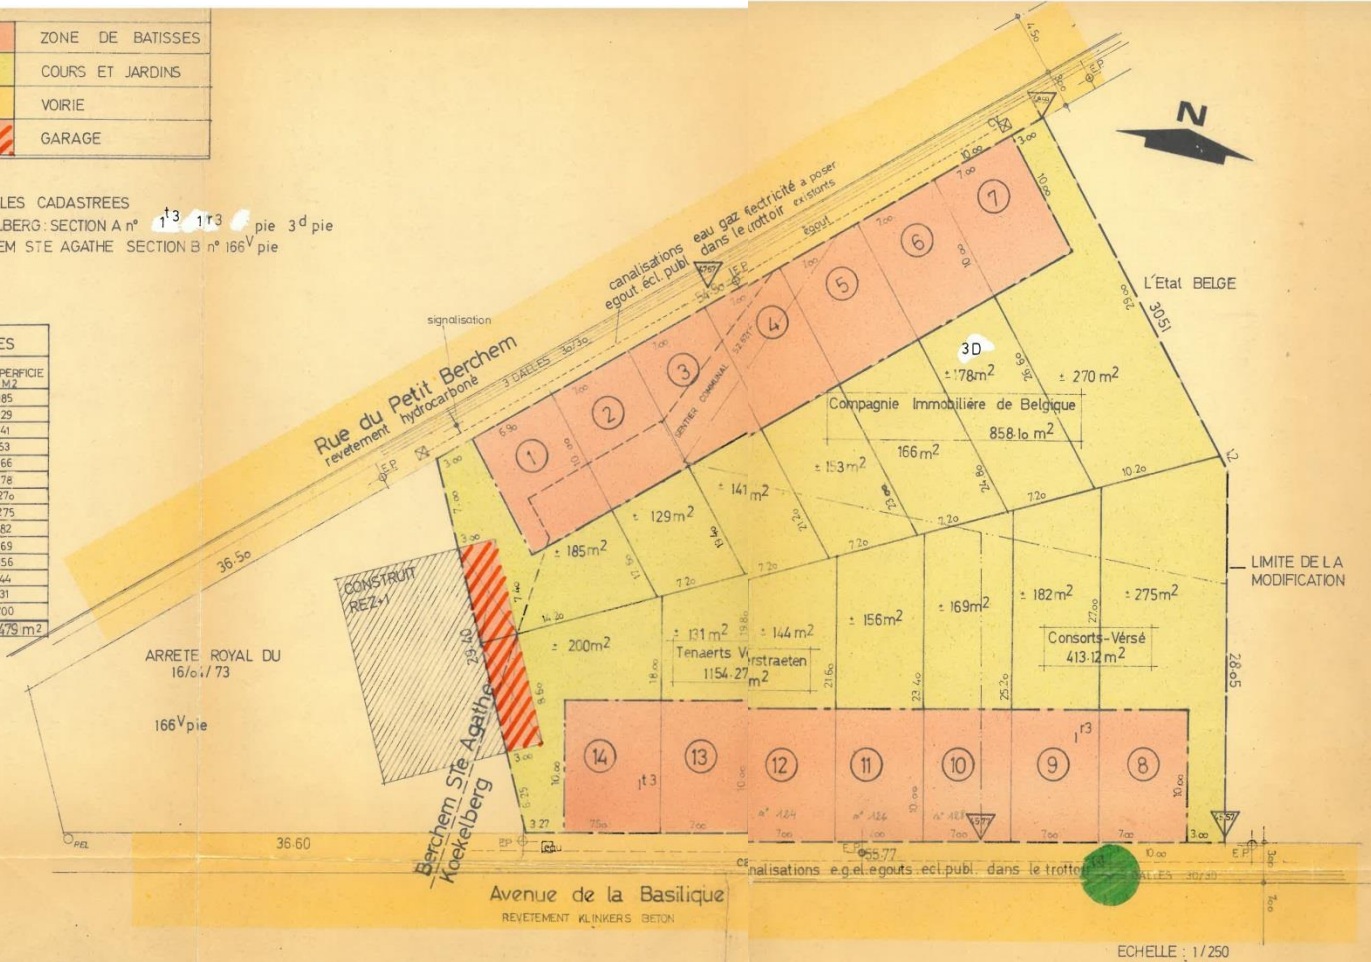COMPAGNIE IMMOBILIERE DE BELGIQUE S.A.
 PROPRIETES de n°s.a. COMPAGNIE IMMOBILIERE DE BELGIQUE
 500 AVENUE LOUISE 1051 BRUXELLES
 2° Mr. TENAERTS VERSTRAETEN
 3° CONSORTS VERSÉ

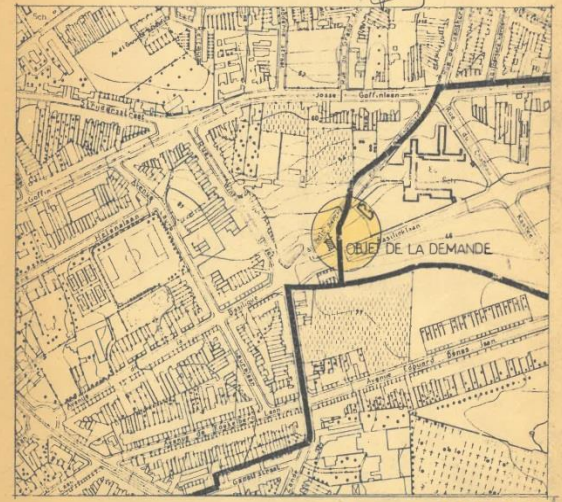

Administration de l'Urbanisme
 et de l'Aménagement du Territoire
 - agglomération bruxelloise -
 KOEKELBERG en sa séance

PLAN DE SITUATION
 ECHELLE 1/5000
 Vu et approuvé par le collège d'urbanisme
 du 20.11.1987.
 le Secrétaire
 LE PROPRIETAIRE DEMANDEUR

90F
 21 028398

ECHELLE : 1/250